


PANNRUMMET

skala 1 : 50

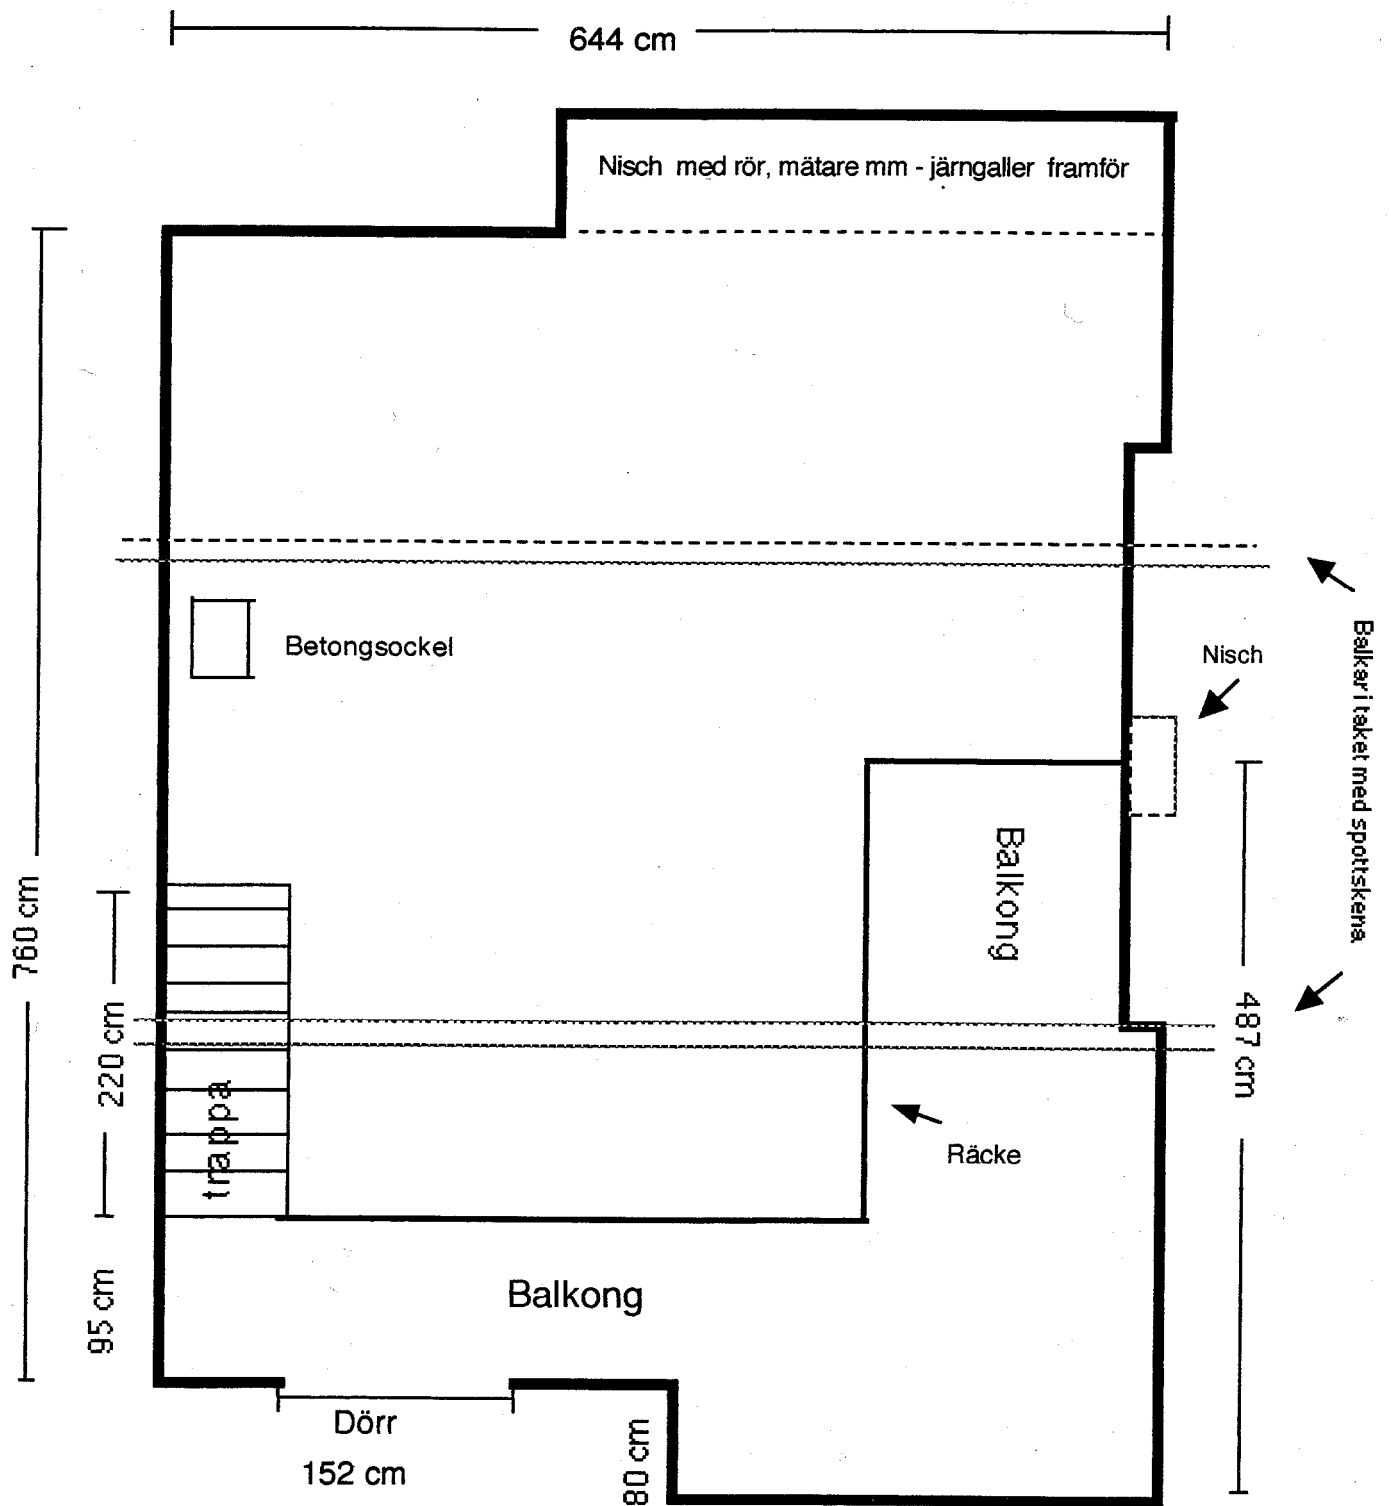

Takhöjd: 385 cm

Höjd från golv till balkong: 185 cm

Höjd från balkong till tak: 200 cm